Construire le courbe

Gridshell élastique

Camille Lauras – François Latour – Thibaut Etcheverry – Romain Martin

Concept

La cène

ancrages muraux

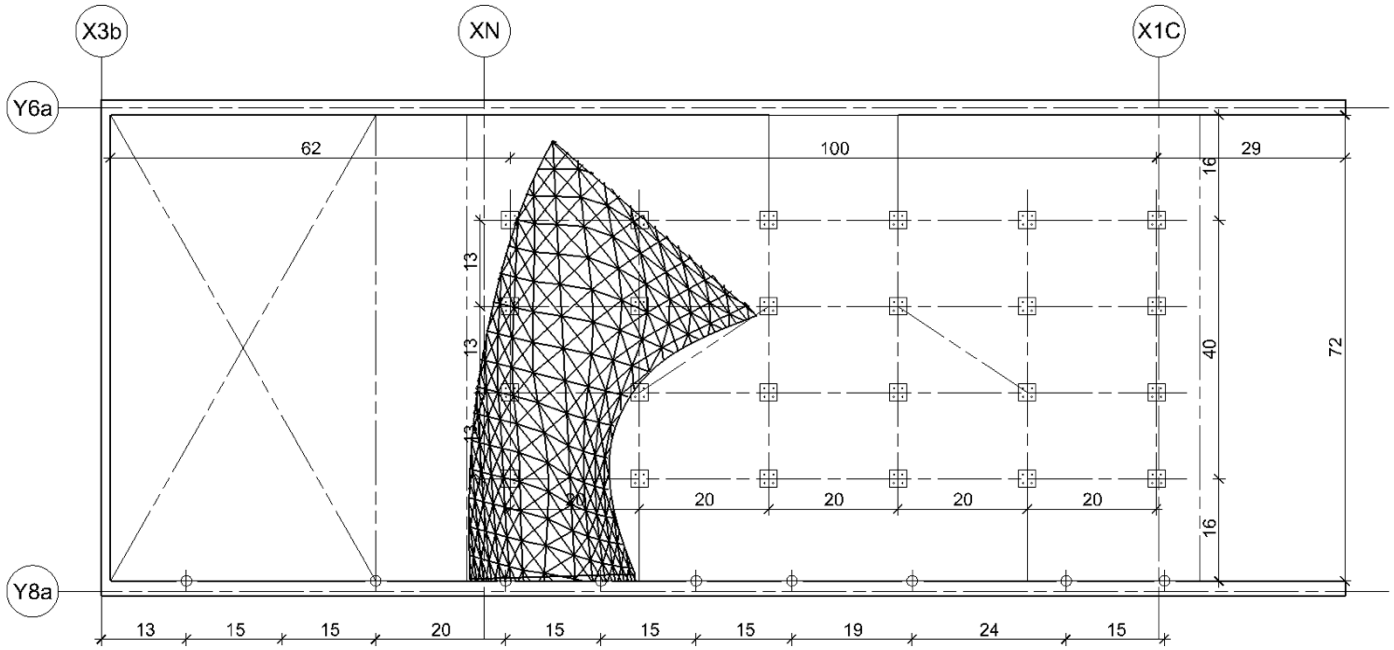

Échelle 1:150

ancrages muraux

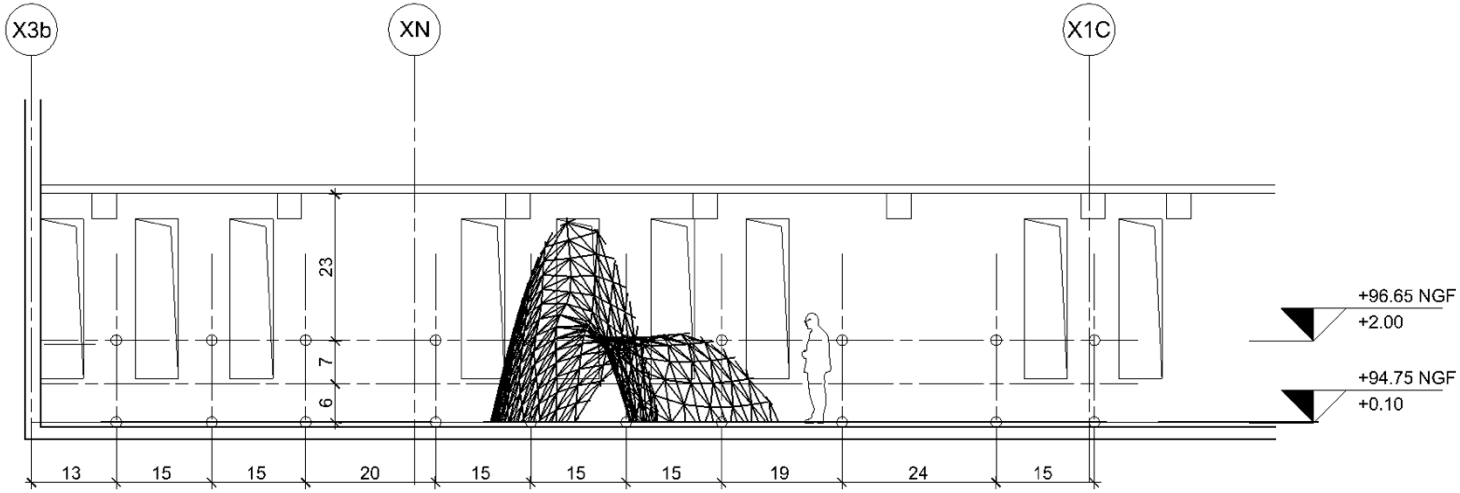

Échelle 1:150

ancrages muraux

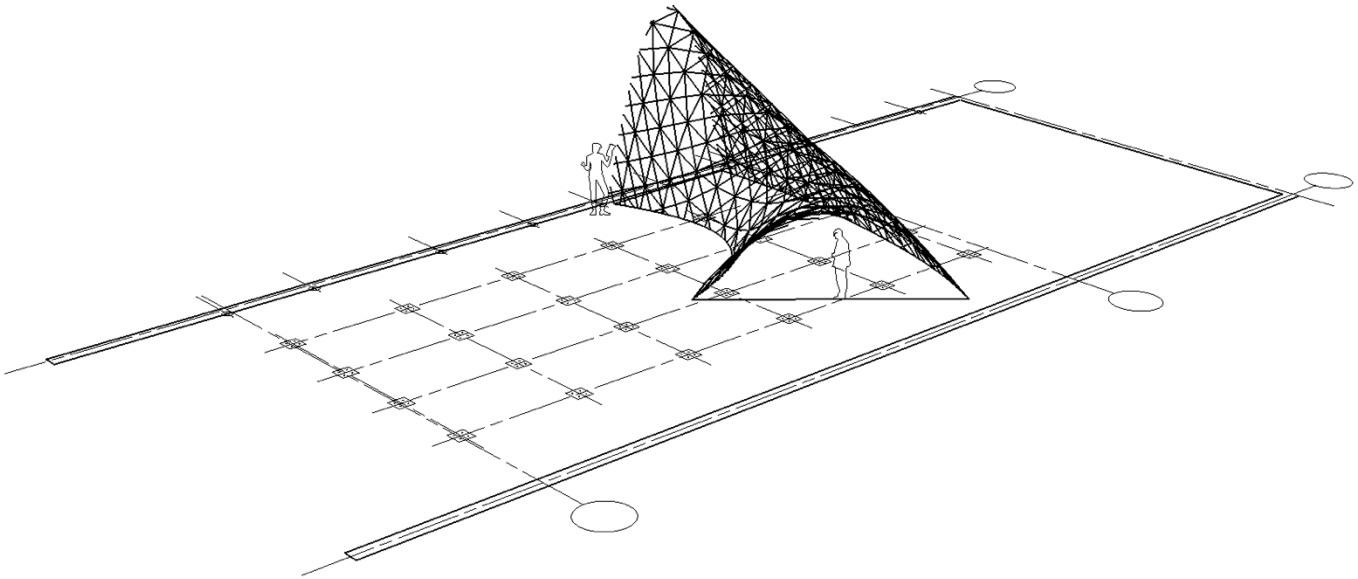

Échelle 1:150

Note technique
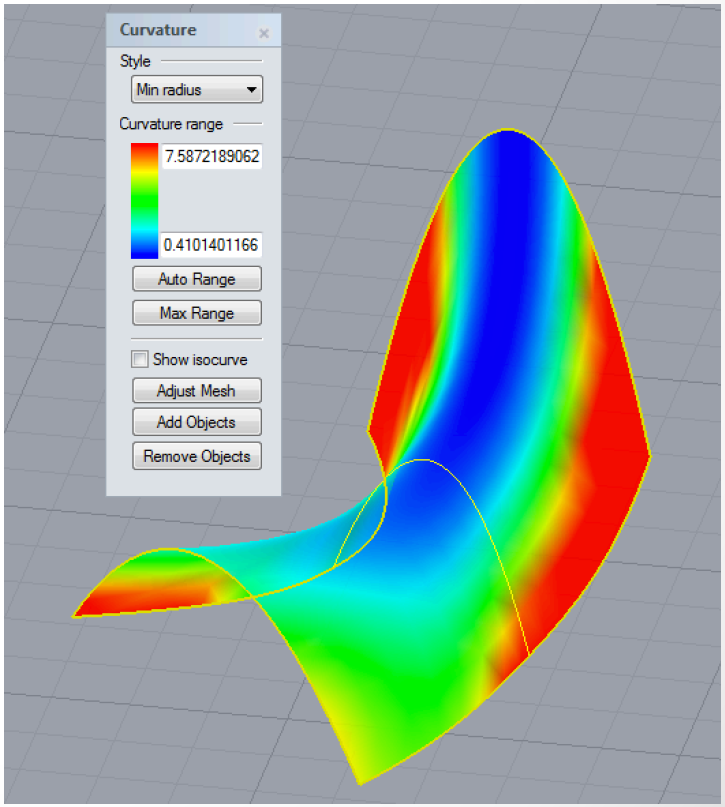
- Hauteur d'entrée : 2 m
  Hauteur contre le mur : 4,8 m
  Linéaire de jonc : 315 m
  Densité du maillage : 0,6 m
  Surface : 29,8 m^2
  Courbure min : 41 cm